
JUAN JOSE| SANCIRILO| CAMARENA

Firmado digitalmente por JUAN JOSE| SANCIRILO|CAMARENA
Nombre de reconocimiento (DN): cn=JUAN JOSE|SANCIRILO|CAMARENA, sn=SANCIRILO|CAMARENA, givenName=JUAN JOSE, c=ES, o=ACCV, ou=Ciudadanos, serialNumber=73942923Q|
Fecha: 2013.10.04 11:16:58 +02'00'

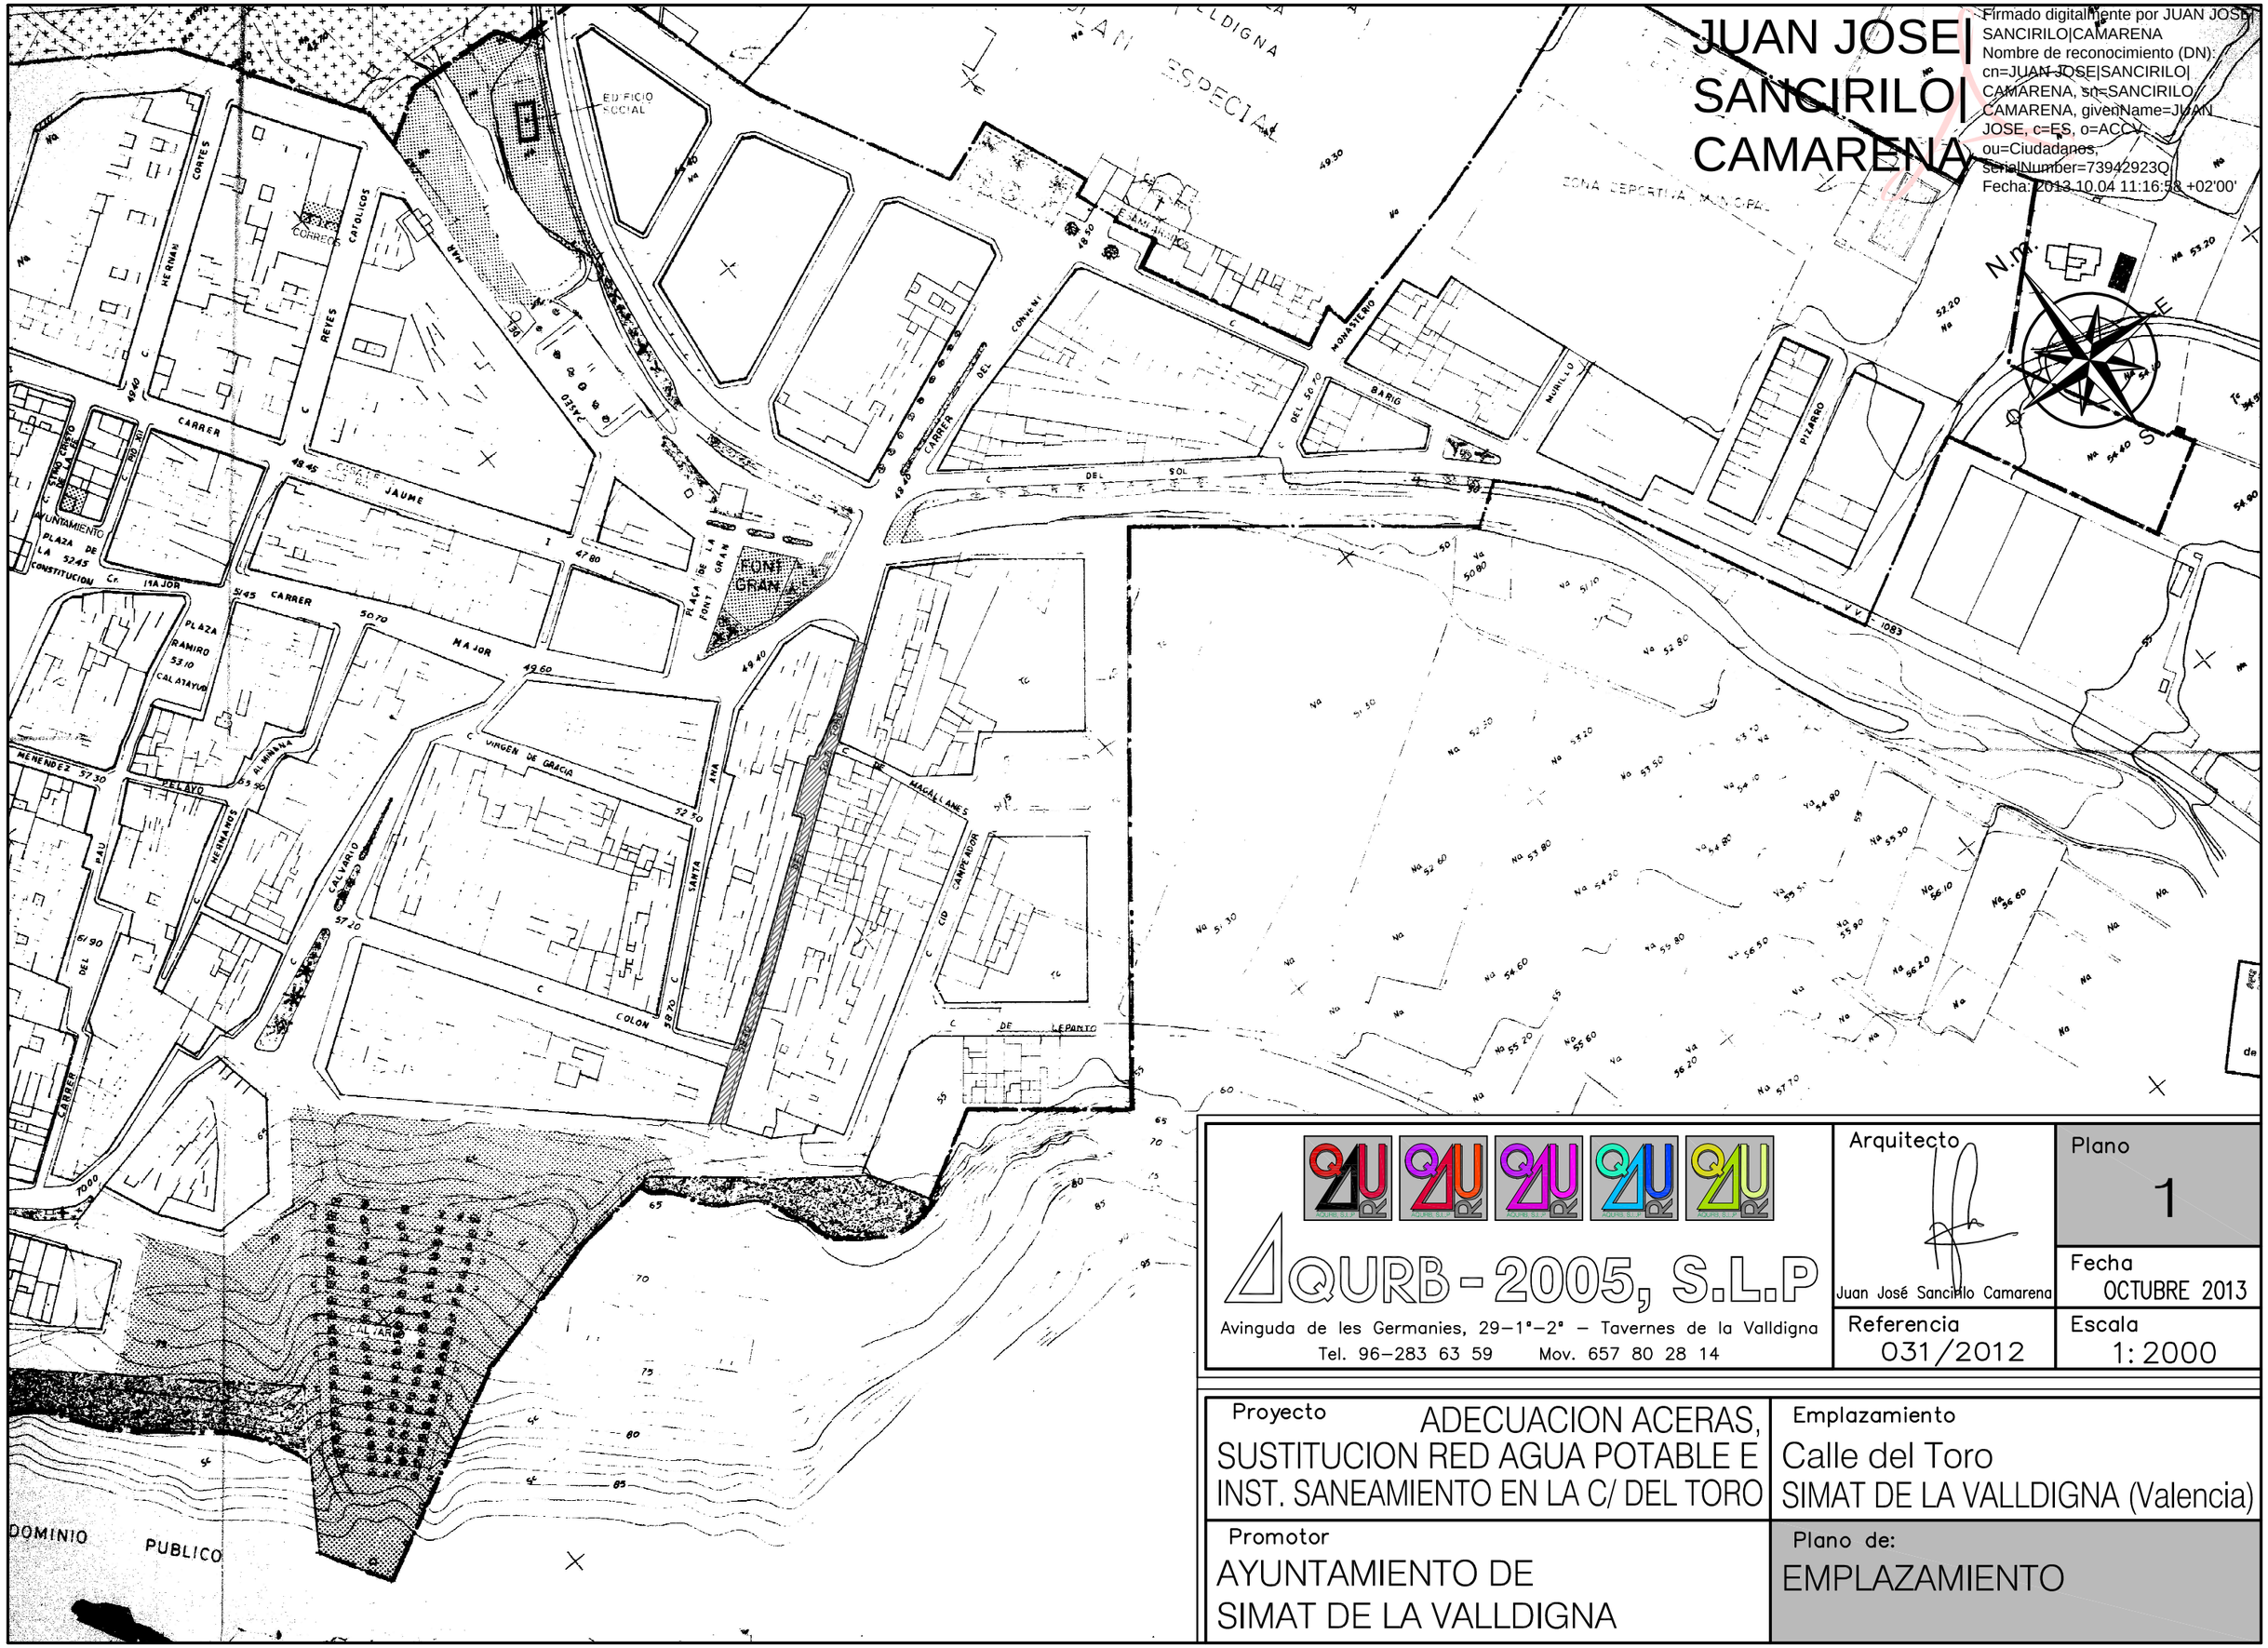

QURB-2005, S.L.P
Avinguda de les Germanies, 29–1°–2° – Tavernes de la Valldigna
Tel. 96–283 63 59 Mov. 657 80 28 14

Arquitecto
Juan José Sancirilo Camarena

Plano
1

Fecha
OCTUBRE 2013

Referencia
031/2012

Escala
1: 2000

Proyecto
ADECUACION ACERAS, SUSTITUCION RED AGUA POTABLE E INST. SANEAMIENTO EN LA C/ DEL TORO

Emplazamiento
Calle del Toro
SIMAT DE LA VALLDIGNA (Valencia)

Promotor
AYUNTAMIENTO DE SIMAT DE LA VALLDIGNA

Plano de:
EMPLAZAMIENTO