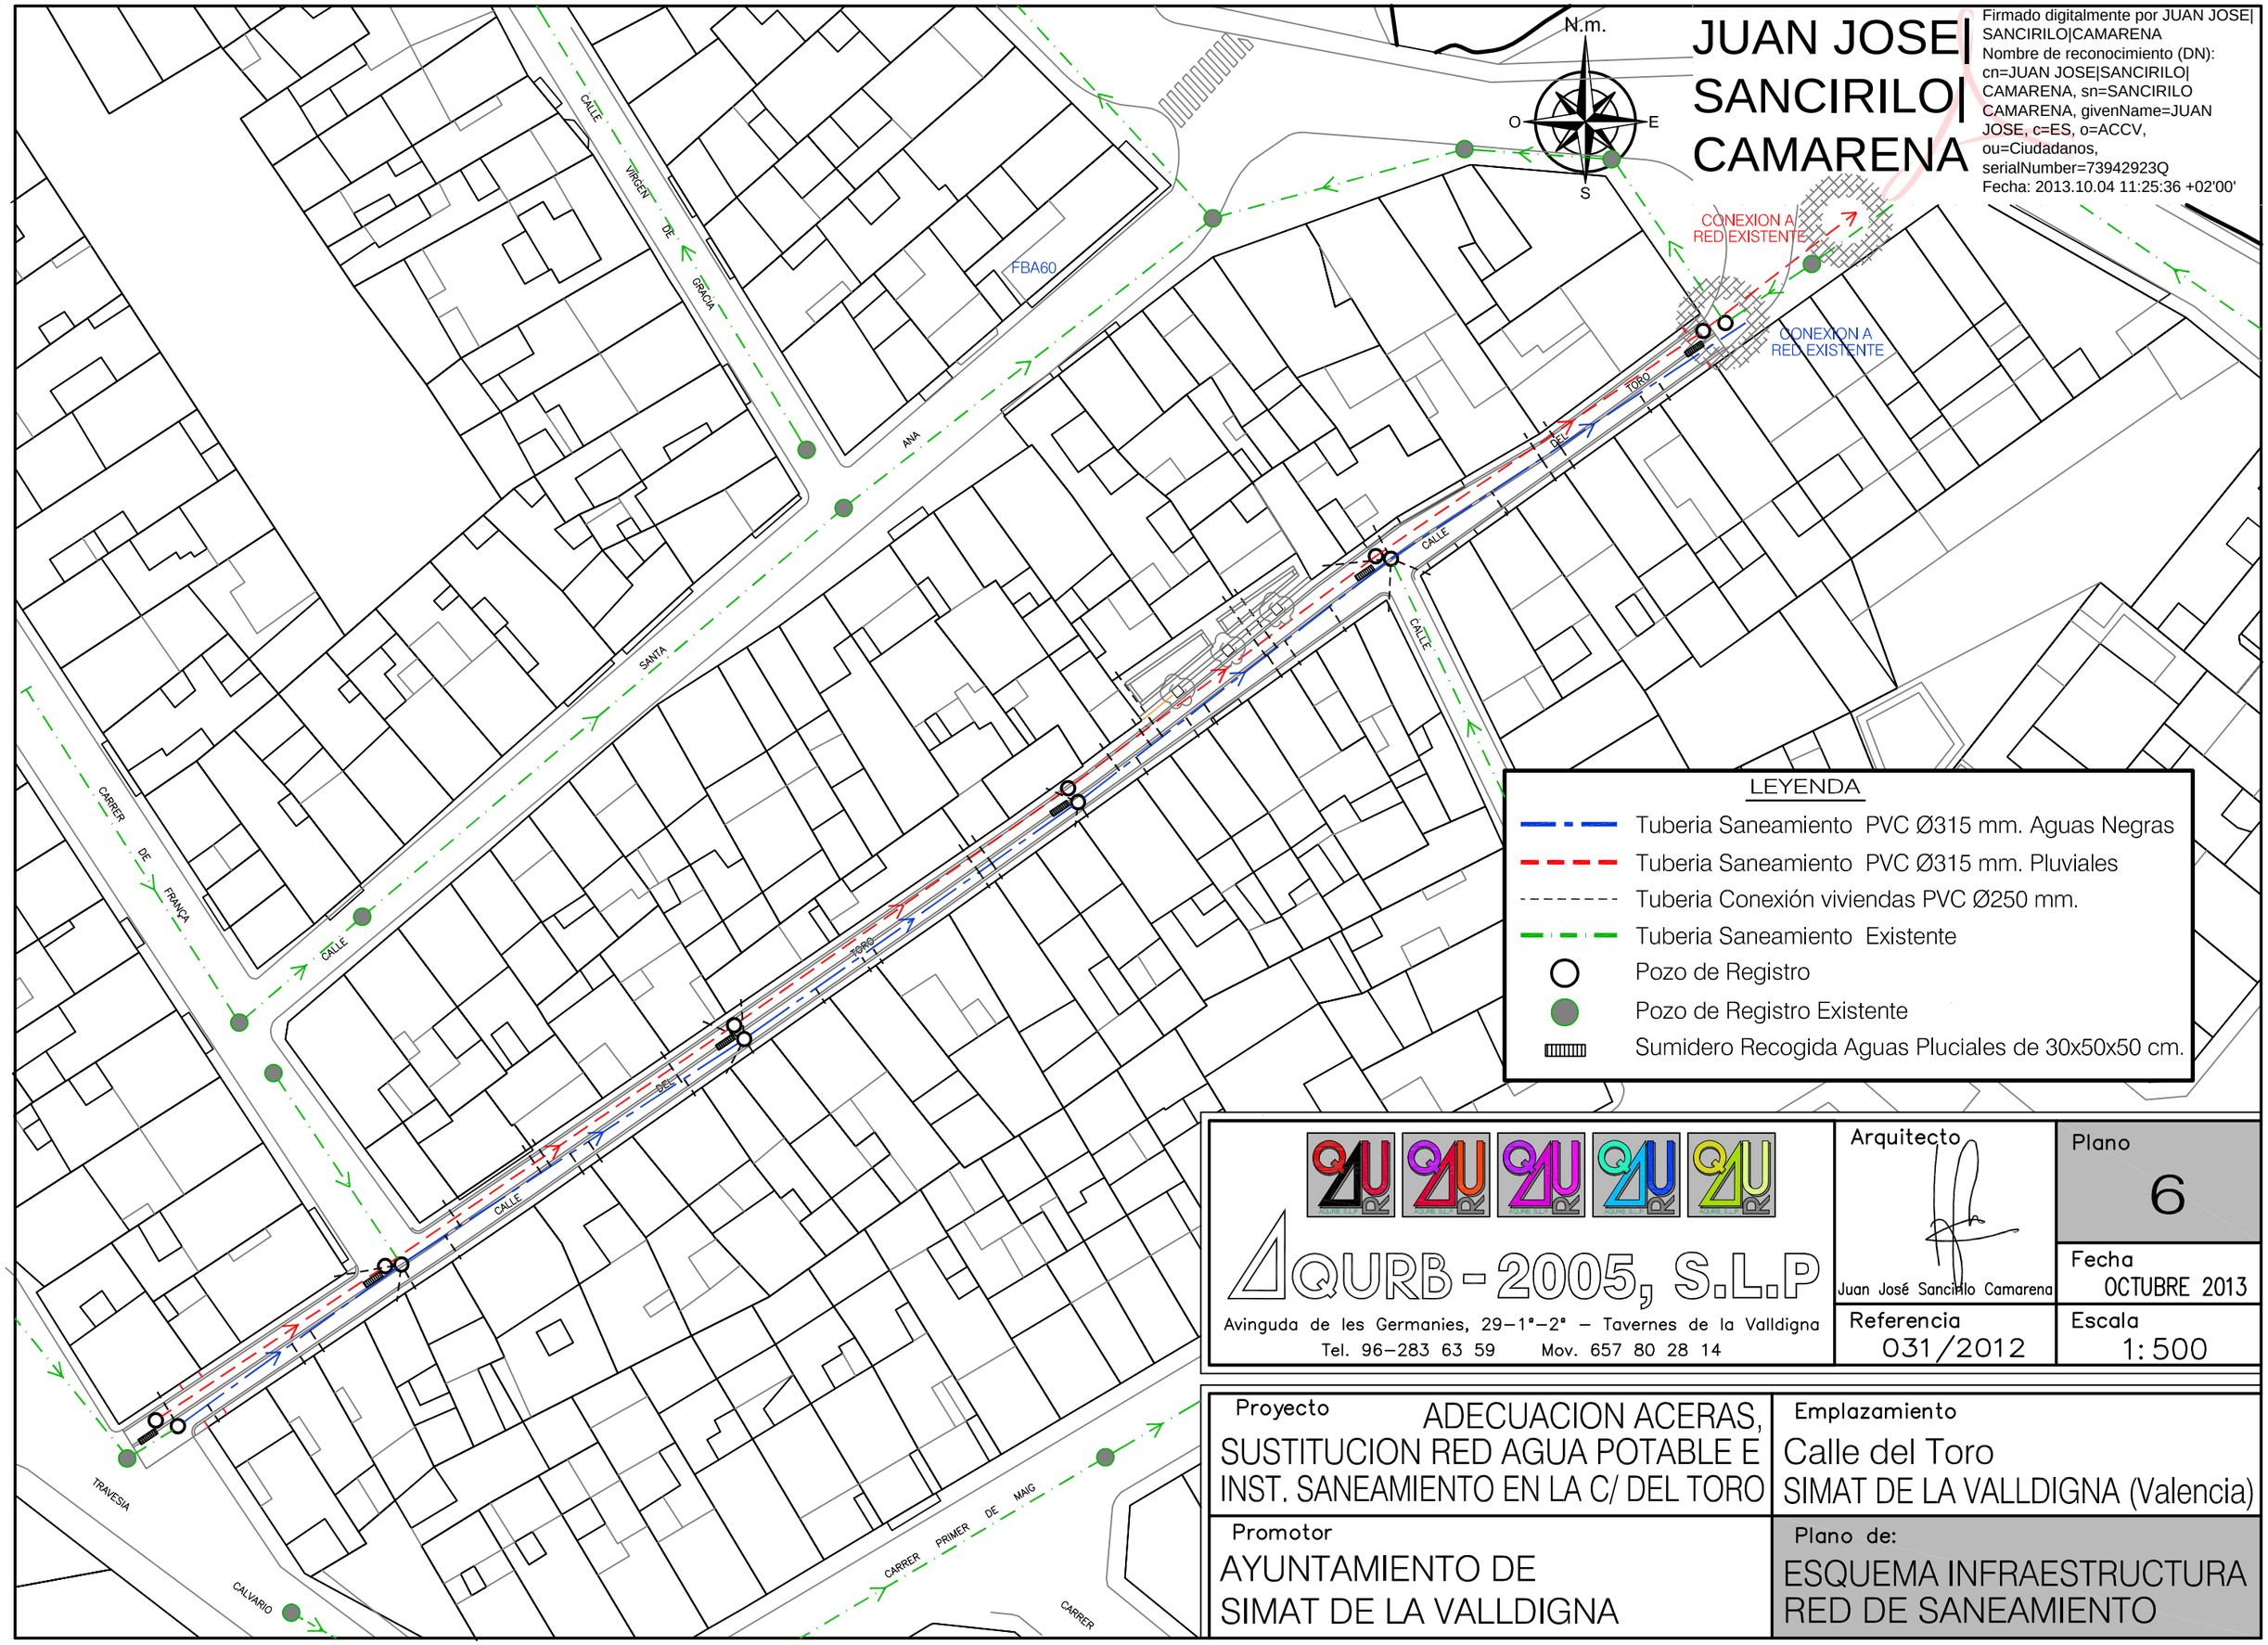


LEYENDA

- Tuberia Saneamiento PVC Ø315 mm. Aguas Negras
- Tuberia Saneamiento PVC Ø315 mm. Pluviales
- Tuberia Conexión viviendas PVC Ø250 mm.
- Tuberia Saneamiento Existente
- Pozo de Registro
- Pozo de Registro Existente
- Sumidero Recogida Aguas Pluciales de 30x50x50 cm.

JUAN JOSE| SANCIRILO| CAMARENA

Firmado digitalmente por JUAN JOSE| SANCIRILO|CAMARENA
Nombre de reconocimiento (DN): cn=JUAN JOSE|SANCIRILO| CAMARENA, sn=SANCIRILO CAMARENA, givenName=JUAN JOSE, c=ES, o=ACCV, ou=Ciudadanos, serialNumber=73942923Q
Fecha: 2013.10.04 11:25:36 +02'00'

QURB-2005, S.L.P
Avinguda de les Germanies, 29–1°–2° – Tavernes de la Valldigna
Tel. 96–283 63 59 Mov. 657 80 28 14

Arquitecto
Juan José Sancirilo Camarena

Plano 6

Fecha OCTUBRE 2013

Referencia 031/2012

Escala 1:500

Proyecto
ADECUACION ACERAS, SUSTITUCION RED AGUA POTABLE E INST. SANEAMIENTO EN LA C/ DEL TORO

Emplazamiento
Calle del Toro
SIMAT DE LA VALLDIGNA (Valencia)

Promotor
AYUNTAMIENTO DE SIMAT DE LA VALLDIGNA

Plano de:
ESQUEMA INFRAESTRUCTURA RED DE SANEAMIENTO