
JUAN JOSE| SANCIRILO| CAMARENA

Firmado digitalmente por JUAN JOSE| SANCIRILO|CAMARENA
Nombre de reconocimiento (DN): cn=JUAN JOSE|SANCIRILO| CAMARENA, sn=SANCIRILO CAMARENA, givenName=JUAN JOSE, c=ES, o=ACCV, ou=Ciudadanos, serialNumber=73942923Q
Fecha: 2014.05.08 11:18:52 +02'00'

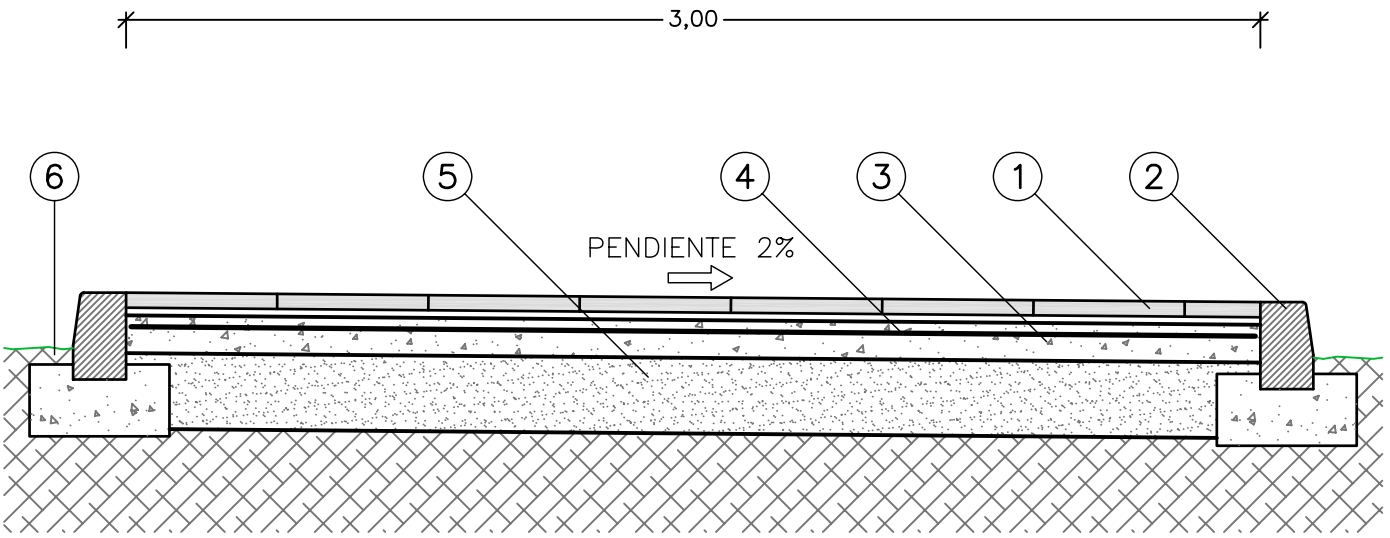


## LEYENDA

1.– BALDOSA HIDRAULICA DE 40x40cm. COLOR GRIS
2.– BORDILLO HORMIGON 15x20x50cm.
3.– SOLERA HORMIGON e=10cm.
4.– MALLAZO ELECTROSOLDADO 15x15cm. ø4mm.
5.– RELLENO DE ARENA
6.– RELLENO TIERRA VEGETAL

AQURB-2005, S.L.P
Avinguda de les Germanies, 29–1°–2° – Tavernes de la Valldigna
Tel. 96–283 63 59 Mov. 657 80 28 14

Arquitecto
Juan José Sancirilo Camarena

Plano 7

Fecha MAYO 2014

Referencia 001PV/2014

Escala 1:20

Proyecto
CANALIZACION AGUAS PLUVIALES, ACONDICIONAMIENTO ITINERARIO E INSTALACION DE JUEGOS EN EL "PARC DE LA VALLDIGNA"

Emplazamiento
Avinguda de la Valldigna
SIMAT DE LA VALLDIGNA (Valencia)

Promotor
AYUNTAMIENTO DE SIMAT DE LA VALLDIGNA

Plano de:
SECCION PASO ZONAS AJARDINADAS