
JUAN JOSE| SANCIRILO| CAMARENA

Firmado digitalmente por JUAN JOSE|SANCIRILO|CAMARENA
Nombre de reconocimiento (DN): cn=JUAN JOSE|SANCIRILO|CAMARENA, sn=SANCIRILO CAMARENA, givenName=JUAN JOSE, c=ES, o=ACCV, ou=Ciudadanos, serialNumber=73942923Q
Fecha: 2013.10.04 12:18:41 +02'00'

SECCION CALLE TIPO

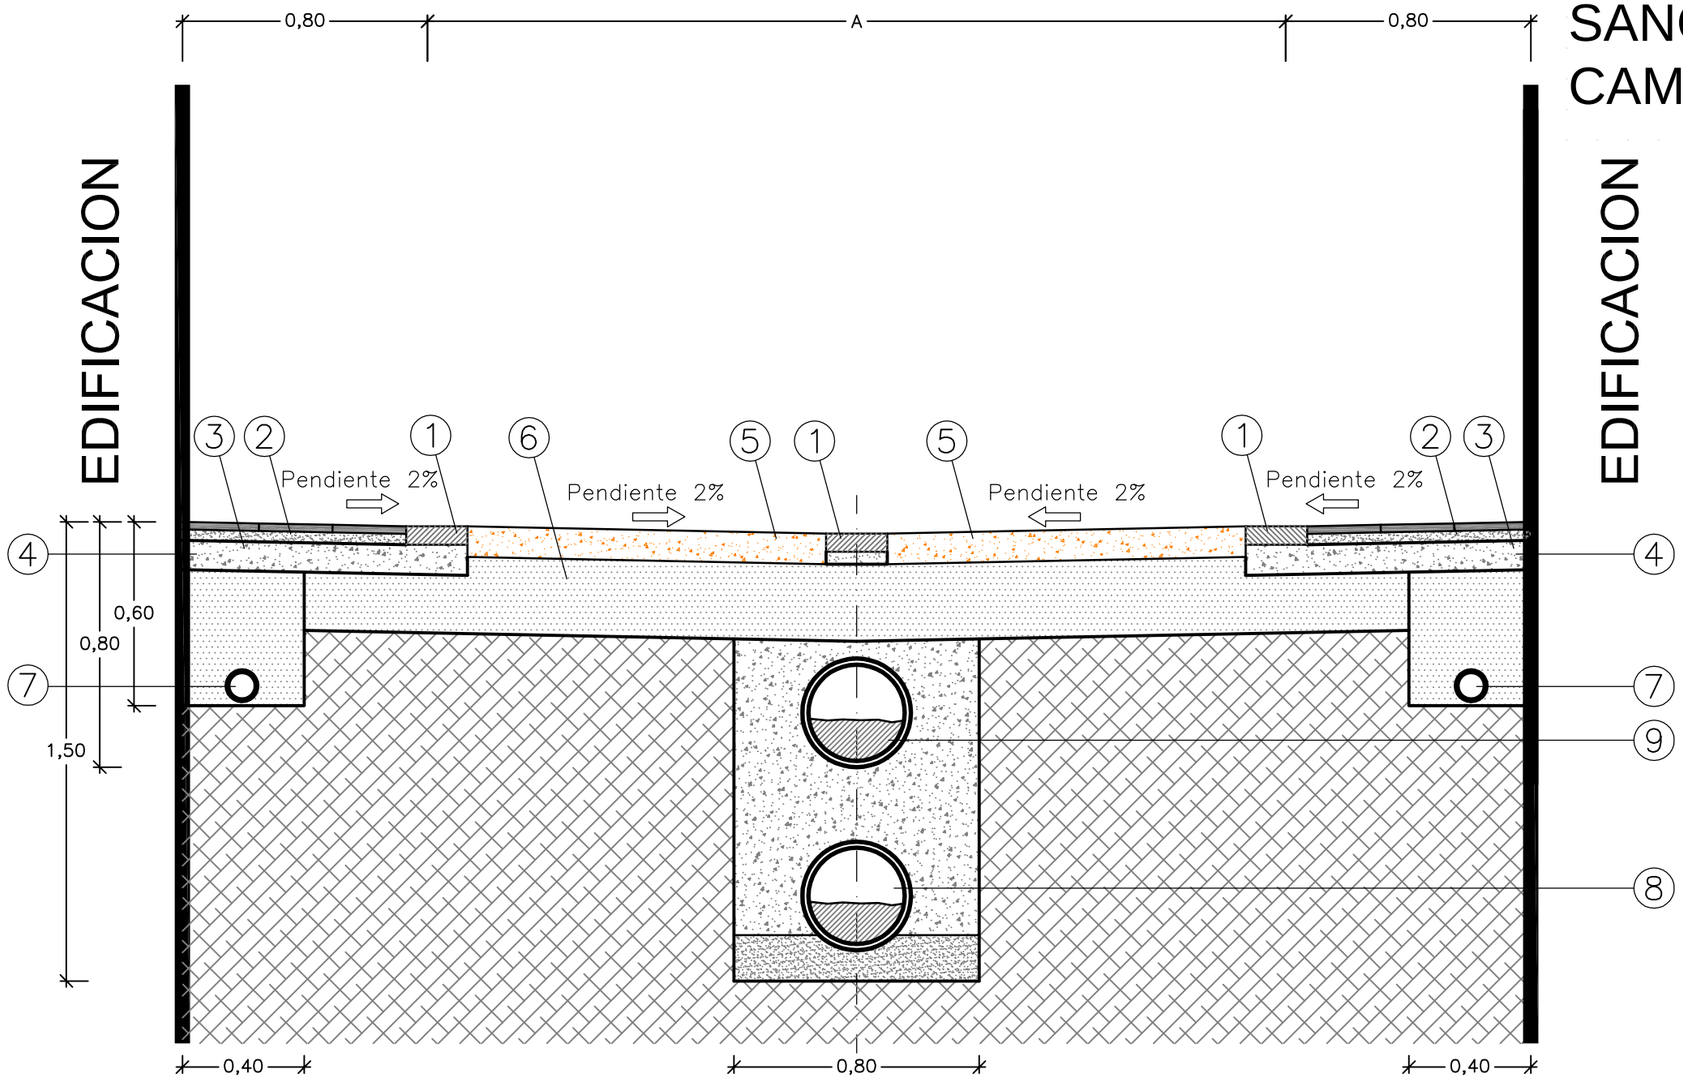

LEYENDA

1.– RIGOLA HORMIGON 20x50x6 cm.
2.– BALDOSA HIDRAULICA DE CINCO BARRAS GRIS 20x20x2.5 cm.
3.– MORTERO DE AGARRE
4.– SOLERA HORMIGON e=10 cm. CON MALLAZO ELECTROSOLDADO
5.– PAVIMENTO HORMIGON IMPRESO e=10cm. CON MALLAZO ELECTROSOLDADO
6.– RELLENO ZAHORRAS ARTIFICIALES
7.– TUBERIA AGUA POTABLE PE ø75/ø160 mm.
8.– TUBERIA SANEAMIENTO PVC ø315 mm. AGUAS NEGRAS
9.– TUBERIA SANEAMIENTO PVC ø315 mm. AGUAS PLUVIALES

QURB-2005, S.L.P
Avinguda de les Germanies, 29–1°–2° – Tavernes de la Valldigna
Tel. 96–283 63 59 Mov. 657 80 28 14

Arquitecto
Juan José Sancirilo Camarena

Plano 8

Fecha OCTUBRE 2013

Referencia 031/2012

Escala 1:20

Proyecto
ADECUACION ACERAS, SUSTITUCION RED AGUA POTABLE E INST. SANEAMIENTO EN LA C/ DEL TORO

Emplazamiento
Calle del Toro
SIMAT DE LA VALLDIGNA (Valencia)

Promotor
AYUNTAMIENTO DE SIMAT DE LA VALLDIGNA

Plano de:
SECCION CALLE